
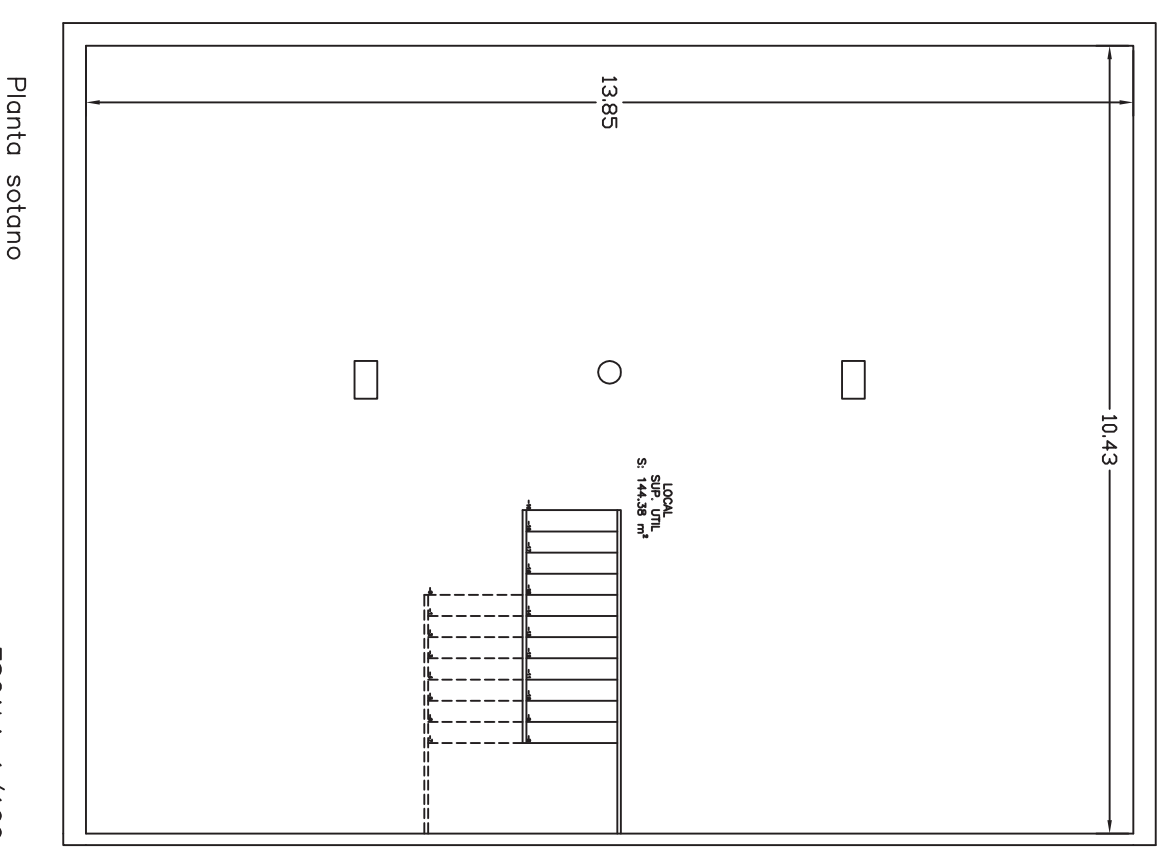


Superficie util	
Planta baja	87.33 m ²
Planta sotano	144.38 m ²
Total	231.71 m ²

Superficie exterior	
Patio	331.08 m ²
Soportal	75.26 m ²
Total	406.34 m ²

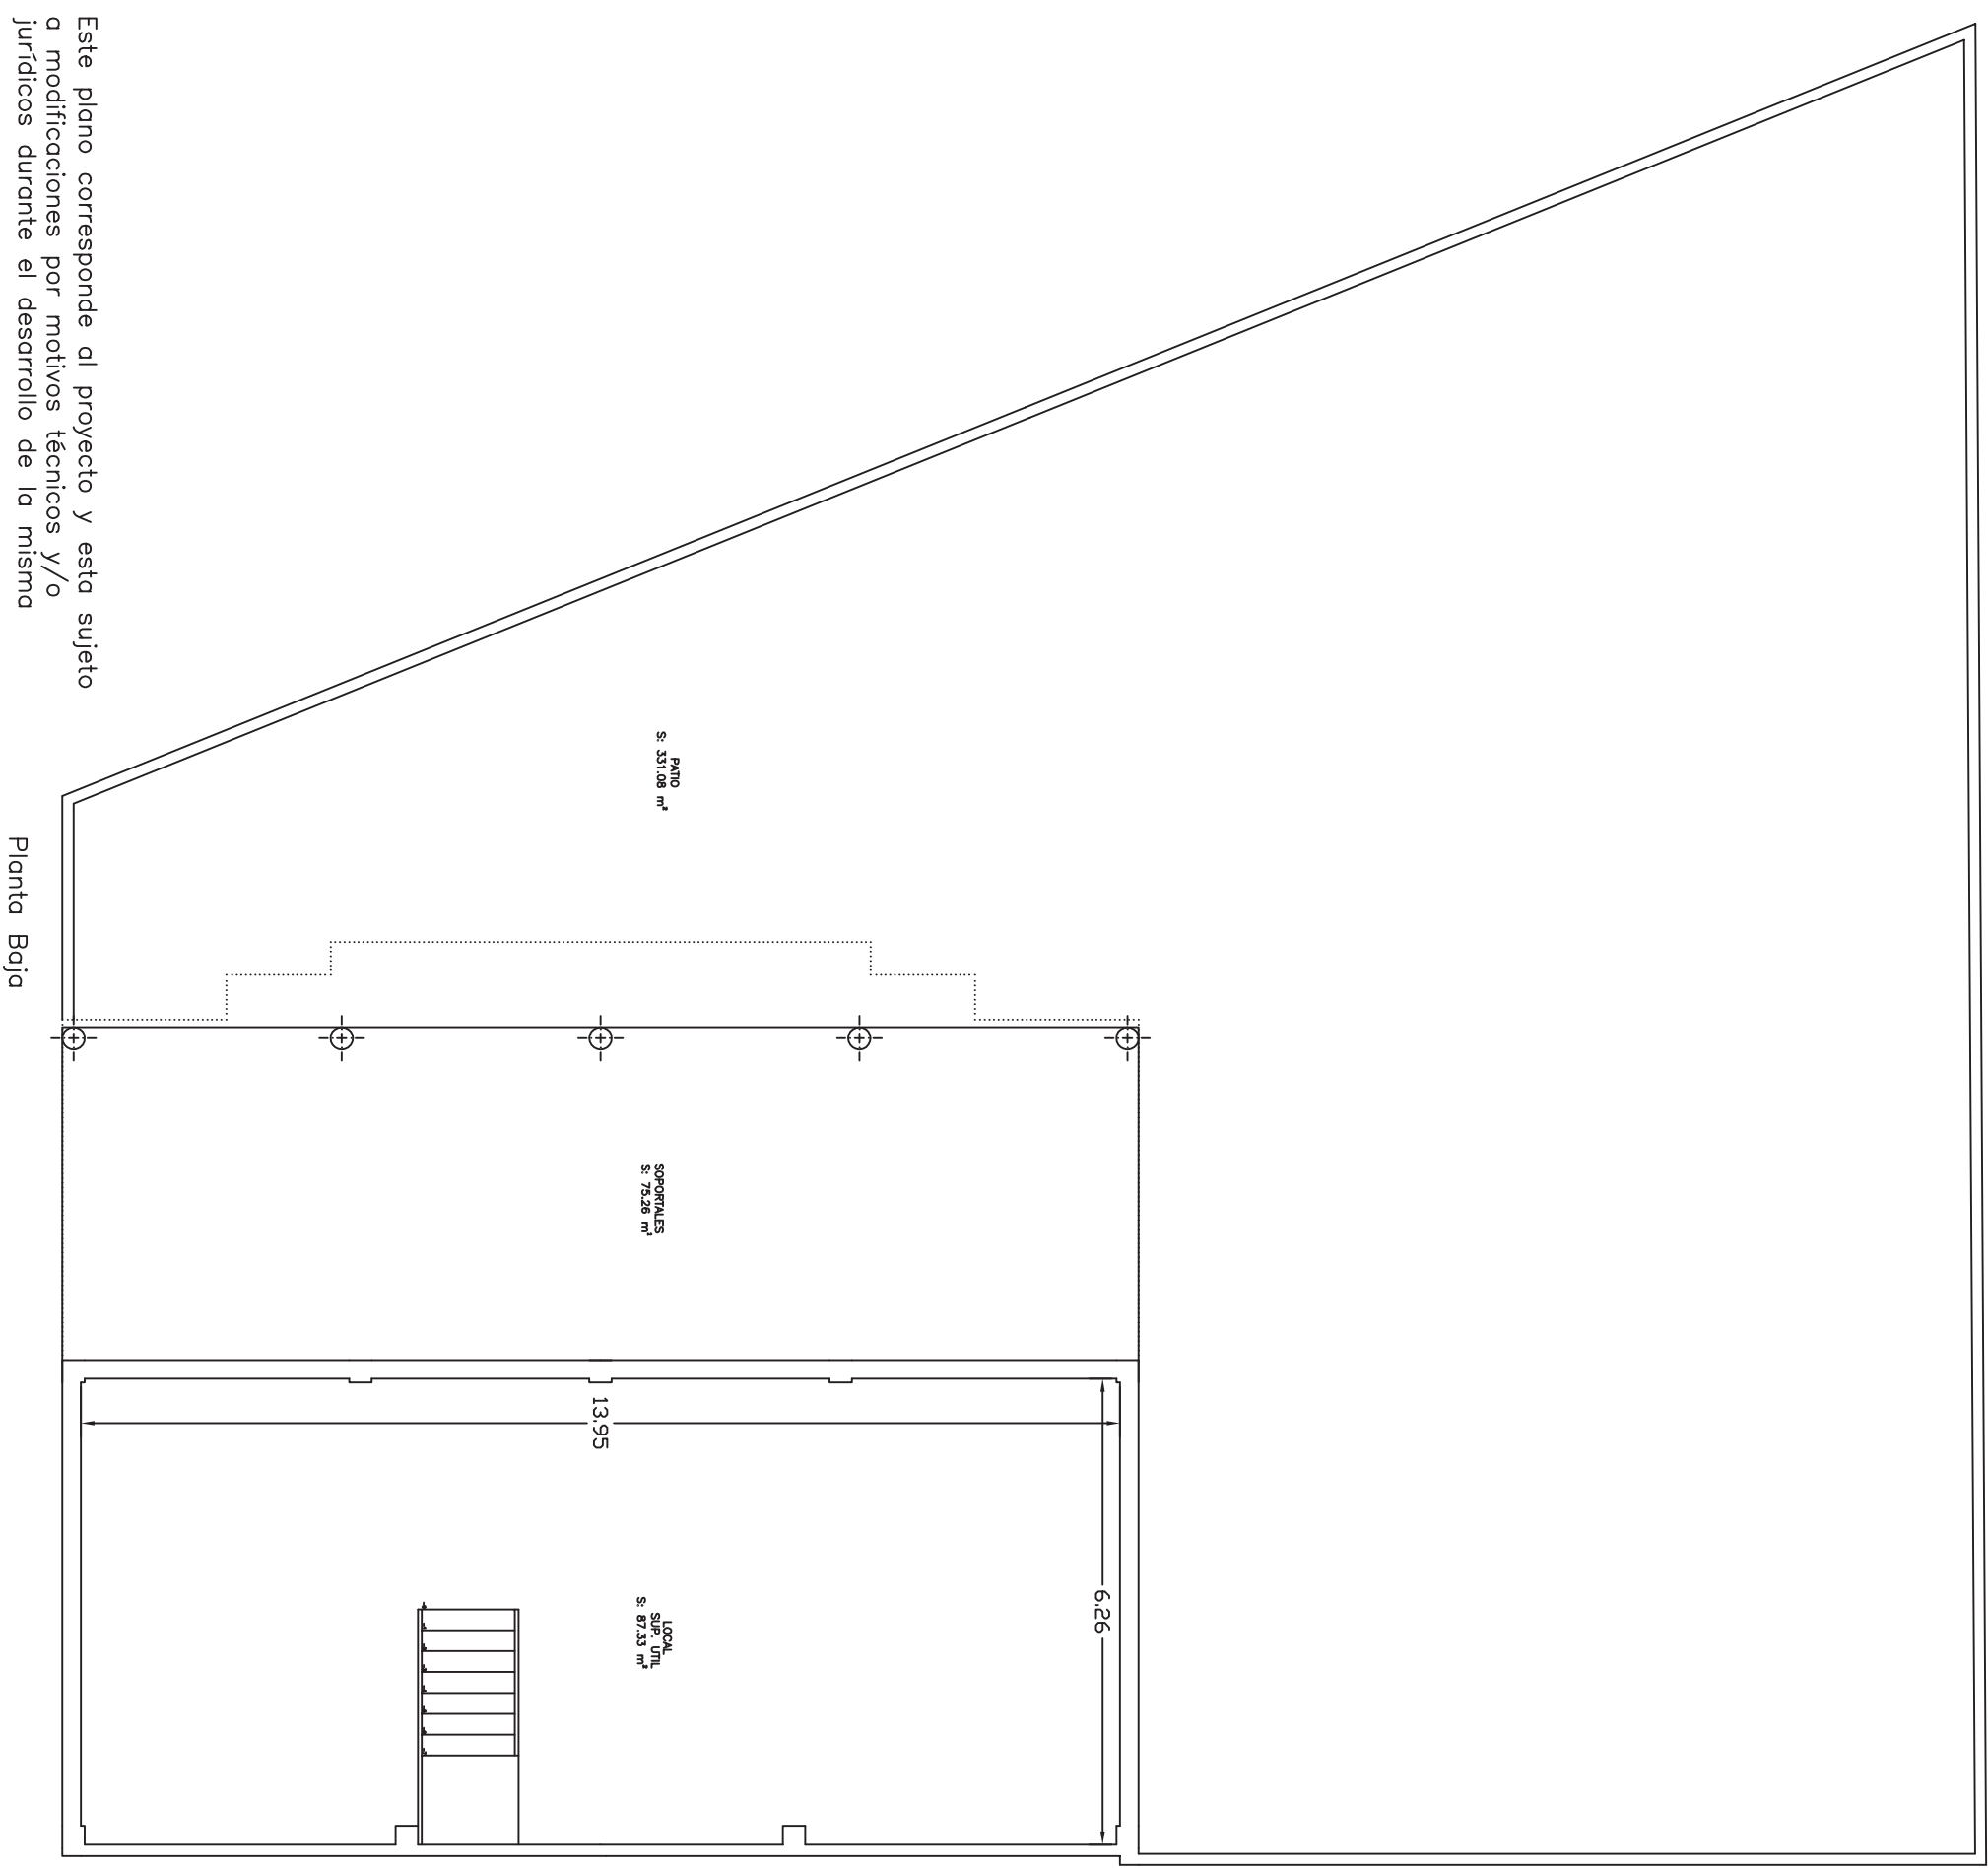

ESCALA 1/100

Este plano corresponde al proyecto y esta sujeto a modificaciones por motivos técnicos y/o jurídicos durante el desarrollo de la misma