


PLANTA SEMISOTANO

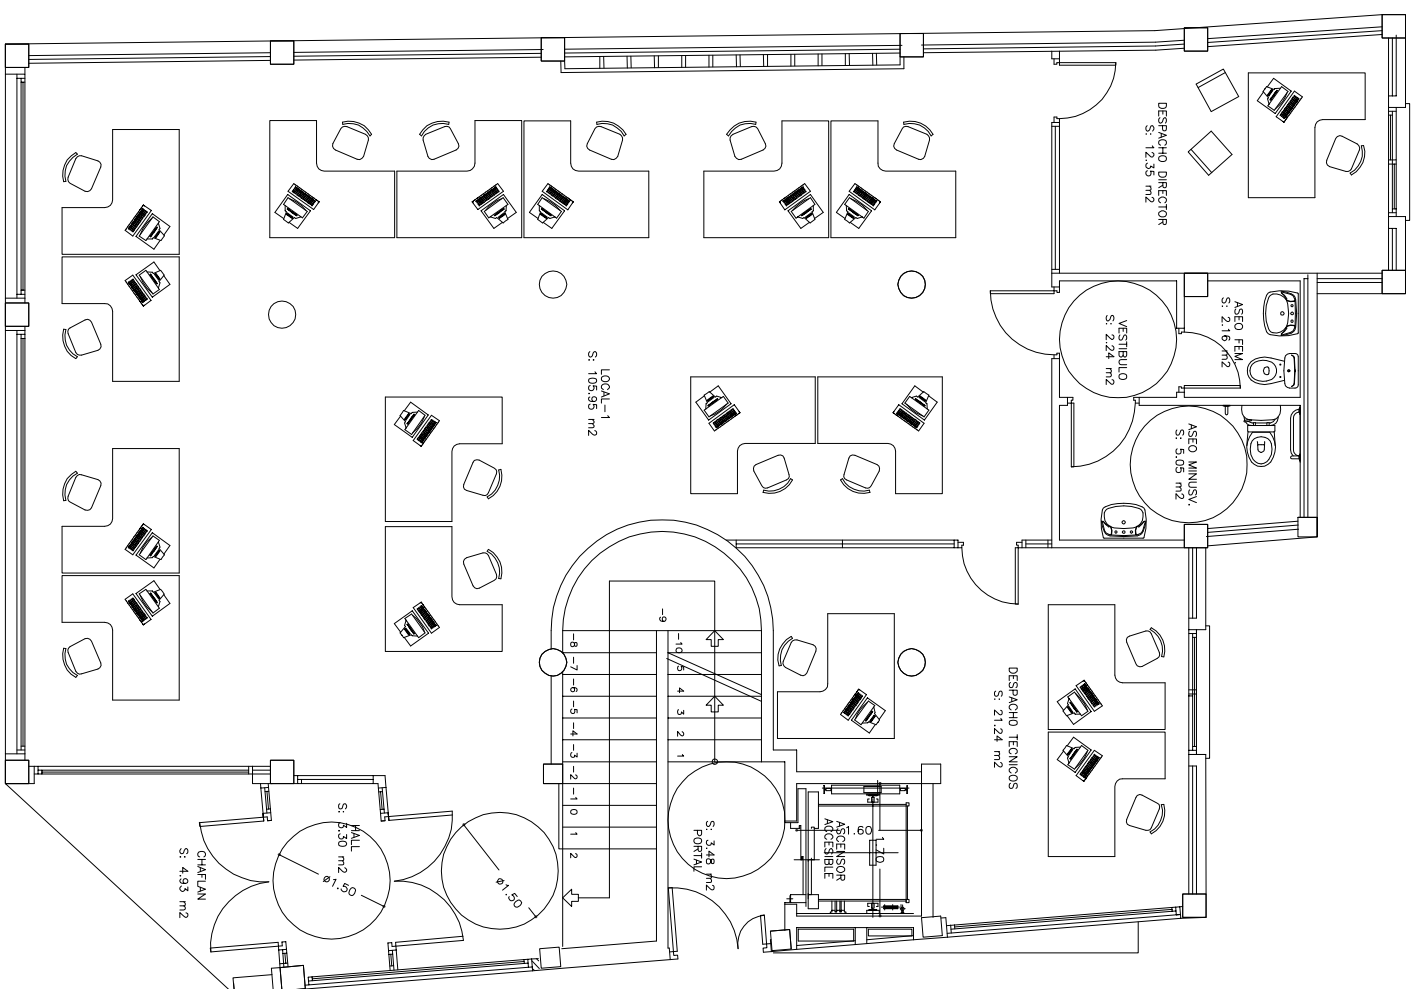

PLANTA BAJA

CALLE ERAS DEL CERRILLO

PLAZA TRILLO

SUPERFICIES UTILES	
PLANTA BAJA	105.95 m2
LOCAL-1	12.35 m2
DESPACHO DIRECTOR	21.24 m2
DESPACHO TECNICOS	3.30 m2
HALL	2.24 m2
ASEO FEMENINO	2.16 m2
ASEO MINUSVALIDOS	5.05 m2
PLANTA SEMISOTANO	
LOCAL-2	118.03 m2
ESCALERA	12.30 m2
SERVIDOR	10.15 m2
SALA REUNIONES	25.90 m2
CUARTO LIMPIEZA	1.35 m2
ASEO MINUSVALIDOS	3.92m2
TOTAL SUP. UTIL	332.94 m2
SUPERFICIE CONSTRUIDA	
PLANTA BAJA	187.42 m2
PLANTA SEMISOTANO	196.08 m2
TOTAL SUPERFICIE	383.50 m2

Este plano corresponde al proyecto y esta sujeto a modificaciones por motivos técnicos y/o jurídicos durante el desarrollo de la misma