




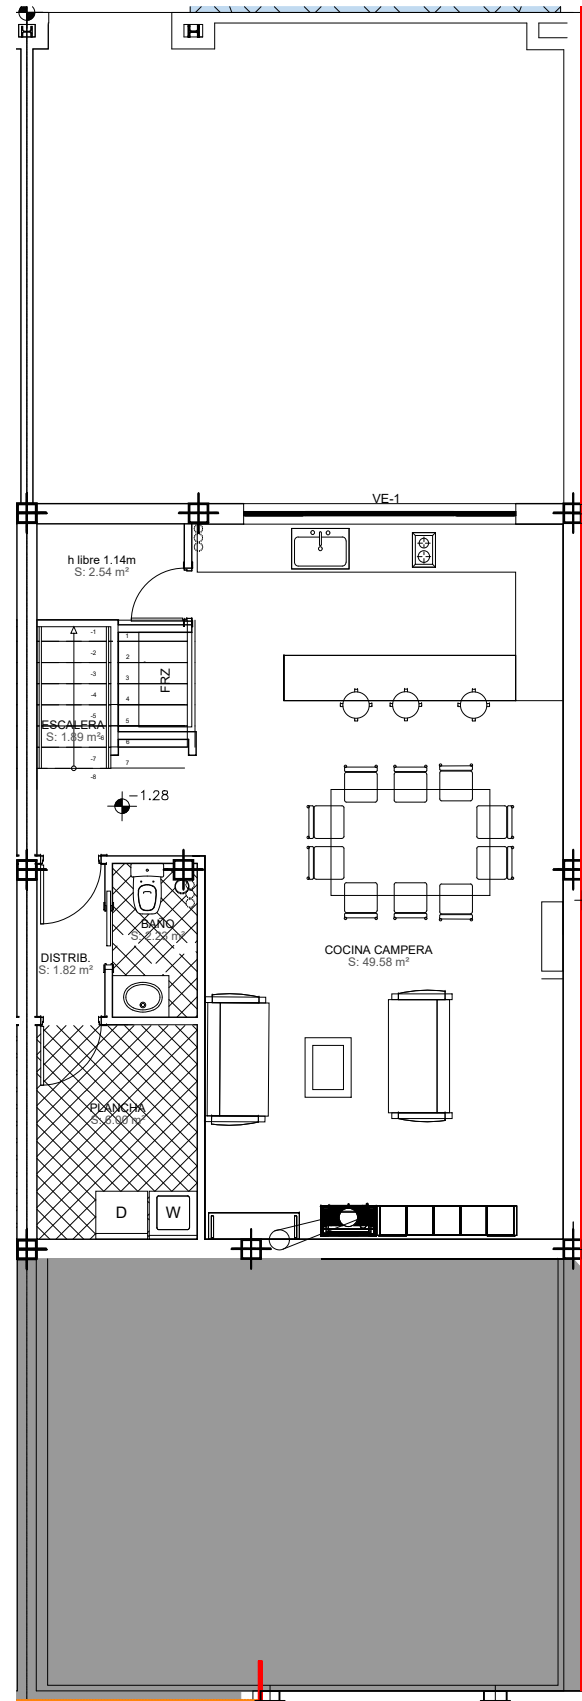


EMISIONES DE DIÓXIDO DE CARBONO (kgCO <sub>2</sub> /m <sup>2</sup> -año)	
<12.20	A
12.20-19.9	B
19.90-30.80	C
30.80-47.30	D
47.30-83.70	E
83.70-100.40	F
=>100.40	G

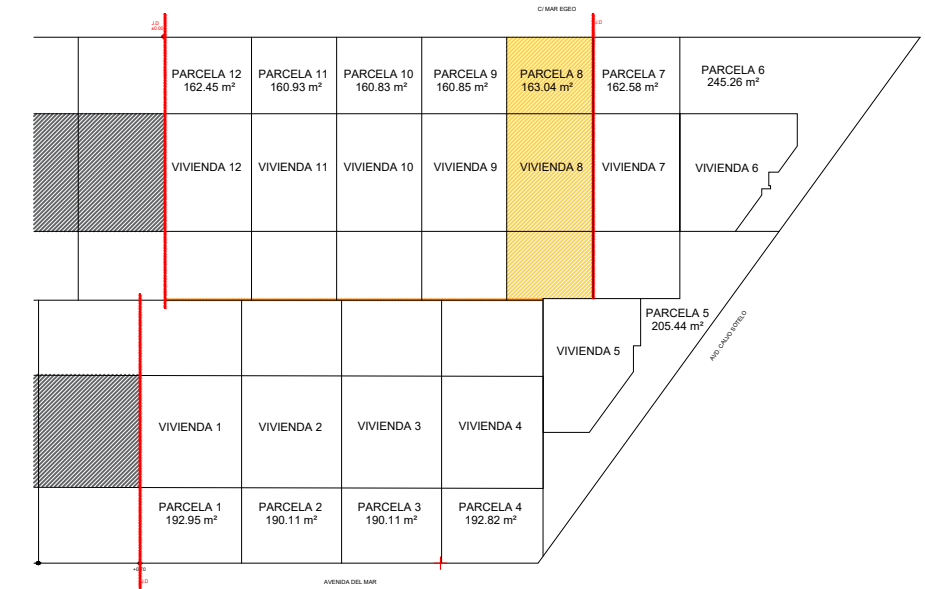

PLANTA SÓTANO

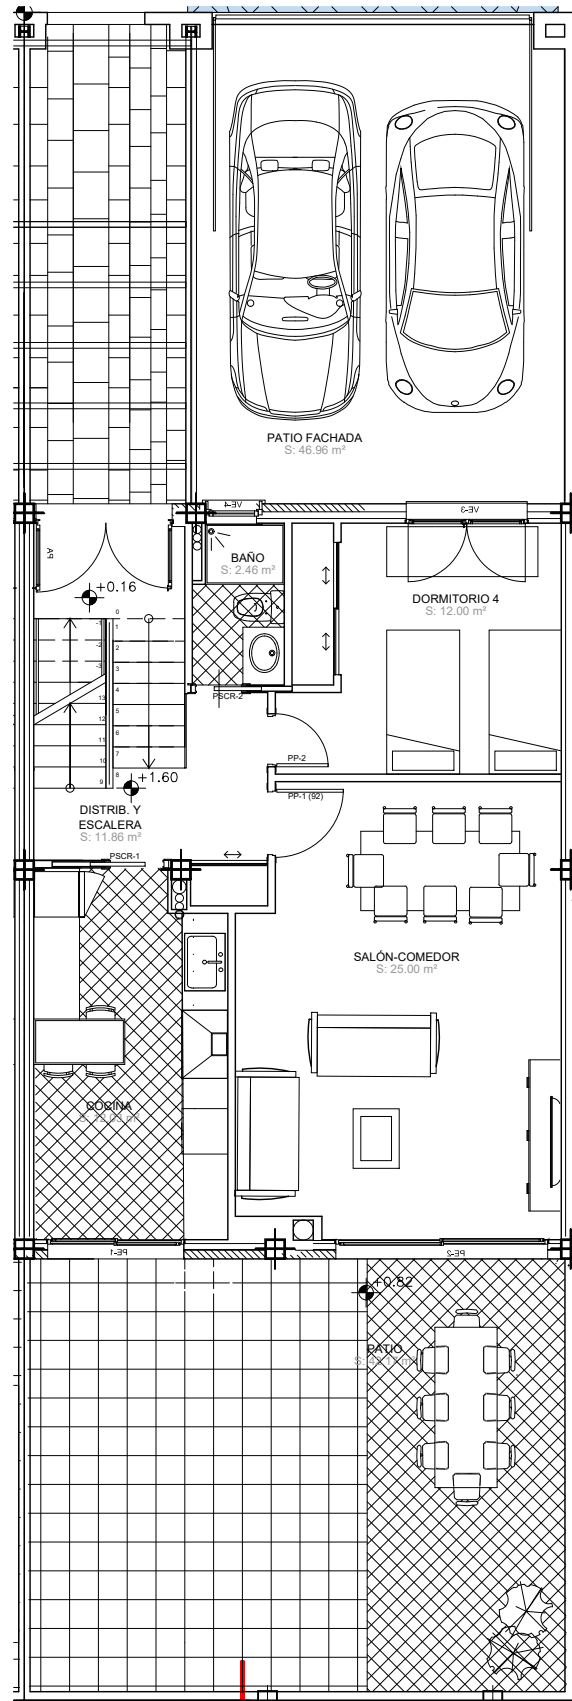

PLANTA BAJA

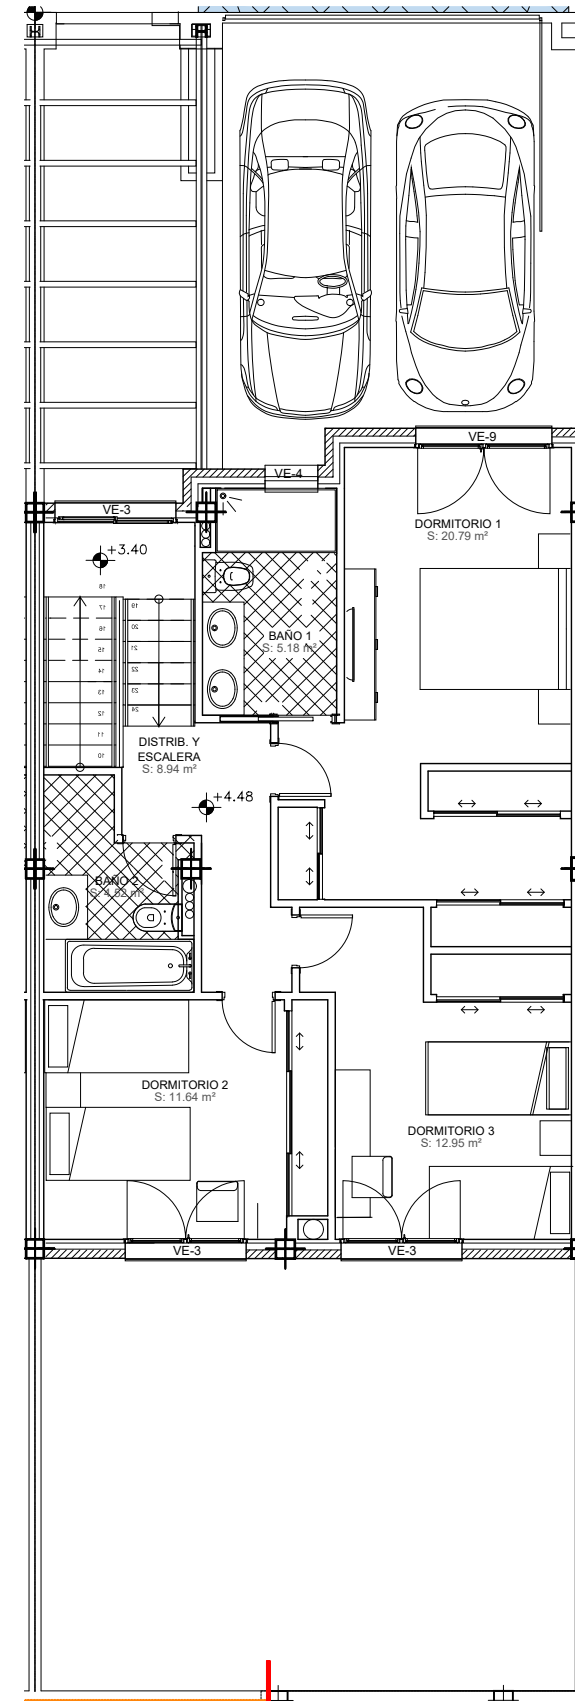

PLANTA PRIMERA

VIVIENDA 8	
<b>PLANTA SOTANO</b>	
Cocina-Campera	49,58
Escala y vestíbulo	1,89
Plancha	6,00
Distribuidor	1,82
Aseo	2,23
<b>SUPERFICIE ÚTIL</b>	<b>61,52</b>
<b>SUPERFICIE CONSTRUIDA</b>	<b>73,42</b>
<b>PLANTA BAJA*</b>	
Salon-Comedor	25,00
Cocina	12,03
Distribuidor y escaleras	11,86
Dormitorio 4	12,00
Baño-1	2,46
<b>SUPERFICIE ÚTIL</b>	<b>63,35</b>
<b>SUPERFICIE CONSTRUIDA</b>	<b>72,16</b>
Patio Posterior (S. construida)	42,90
Patio Posterior (S. útil)	27,63
Patio Fachada (S. construida)	47,77
Patio Fachada (S. útil)	44,13
<b>PLANTA PRIMERA*</b>	
Distribuidor y escaleras	8,94
Dormitorio-1	20,79
Dormitorio-2	11,64
Dormitorio-3	12,95
Baño-1	5,18
Baño-2	4,52
<b>SUPERFICIE ÚTIL</b>	<b>64,03</b>
<b>SUPERFICIE CONSTRUIDA</b>	<b>69,82</b>
<b>TOTAL SUP. UTILES</b>	<b>188,90</b>
<b>TOTAL SUP. CONSTRUIDA</b>	<b>215,40</b>
<b>SUP. COMPUTABLE</b>	<b>141,98</b>
<b>SUPERFICIE PARCELA</b>	<b>163,04</b>



ESTE PLANO CORRESPONDE AL PROYECTO Y ESTA SUJETO A MODIFICACIONES POR MOTIVOS TÉCNICOS Y/O JURÍDICOS DURANTE EL DESARROLLO DE LA MISMA.